

EDITAL N.º OL/02/2018

A Docapesca Portos e Lotas, S.A., abreviadamente designada por DOCAPESCA., com sede na Avenida Brasília, 1400-038 Lisboa, telefone 213936100, fax 213936109 e correio eletrónico docapesca@docapesca.pt, website www.docapesca.pt, ao abrigo das competências que lhe são conferidas nos termos da alínea b) do n.º 1 do artigo 7.º do Decreto-Lei n.º 16/2014, de 03 de fevereiro, vem publicitar, em cumprimento do disposto na alínea c) do n.º 5 do artigo 21.º do Decreto-Lei n.º 226-A/2007, de 31 de maio, na sua atual redação, através deste Edital que deu entrada nesta entidade e foi aceite uma manifestação de interesse pela titular ao Alvará de Licença n.º 580/10, Dias & Sabino, Lda., referente a uma ocupação do domínio público marítimo com um estaleiro de construção e reparação naval, existente junto na zona portuária do porto de pesca de Olhão, na continuação da atividade aí exercida, com ampliação de área ocupada em cerca de mais 2.400m², através da atribuição de uma concessão, pelo prazo de 15 anos, com uma área total de cerca de 9.880 m² (sendo 7.804,21 m² de terreno e 2.076,02m² de zona molhada), conforme localização constante do Anexo I.


Conforme estabelecido na alínea c) do n.º 5 do artigo 21º do Decreto - Lei nº 226-A/2007, de 31 de maio, todos os eventuais interessados na utilização privativa daquelas parcelas podem, no prazo de 30 dias úteis, requerer para si, junto dos serviços da Docapesca, sitos na Avenida Brasília, Pedrouços, 1400-038 Lisboa, a emissão de título com o mesmo objeto e finalidade, ou apresentar objeções à sua atribuição, durante o prazo de 30 dias uteis a contar da publicação do presente Edital.

Mais se informa que caso sejam apresentadas, no prazo supra indicado, outras manifestações de interesse na atribuição do referido título, será iniciado procedimento concursal entre todos os interessados, conforme disposto na alínea e) do n.º 4 e n.º 6 do artigo 21º do Decreto-Lei nº 226-A/2007, de 31 maio, gozando a requerente anterior titular do direito de preferência a que alude o n.º 8 do artigo 21º do Decreto – Lei n.º 226-A/2007, de 31 de maio.

Os eventuais interessados poderão visitar o local identificado, bem como obter informações complementares, devendo para o efeito contactar a Docapesca – Portos e Lotas, S.A. em Faro, na Rua Miguel Bombarda, Edifício Varandas de Faro, Bloco D – Loja A, 8000 -394 Faro, telefone: 289 860 600.

Lisboa, 26 de março de 2018

O Conselho de Administração

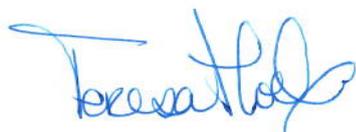

Teresa Coelho
Presidente do
Conselho de Administração




Carlos Figueiredo
Vogal do
Conselho de Administração

Anexo I

Localização



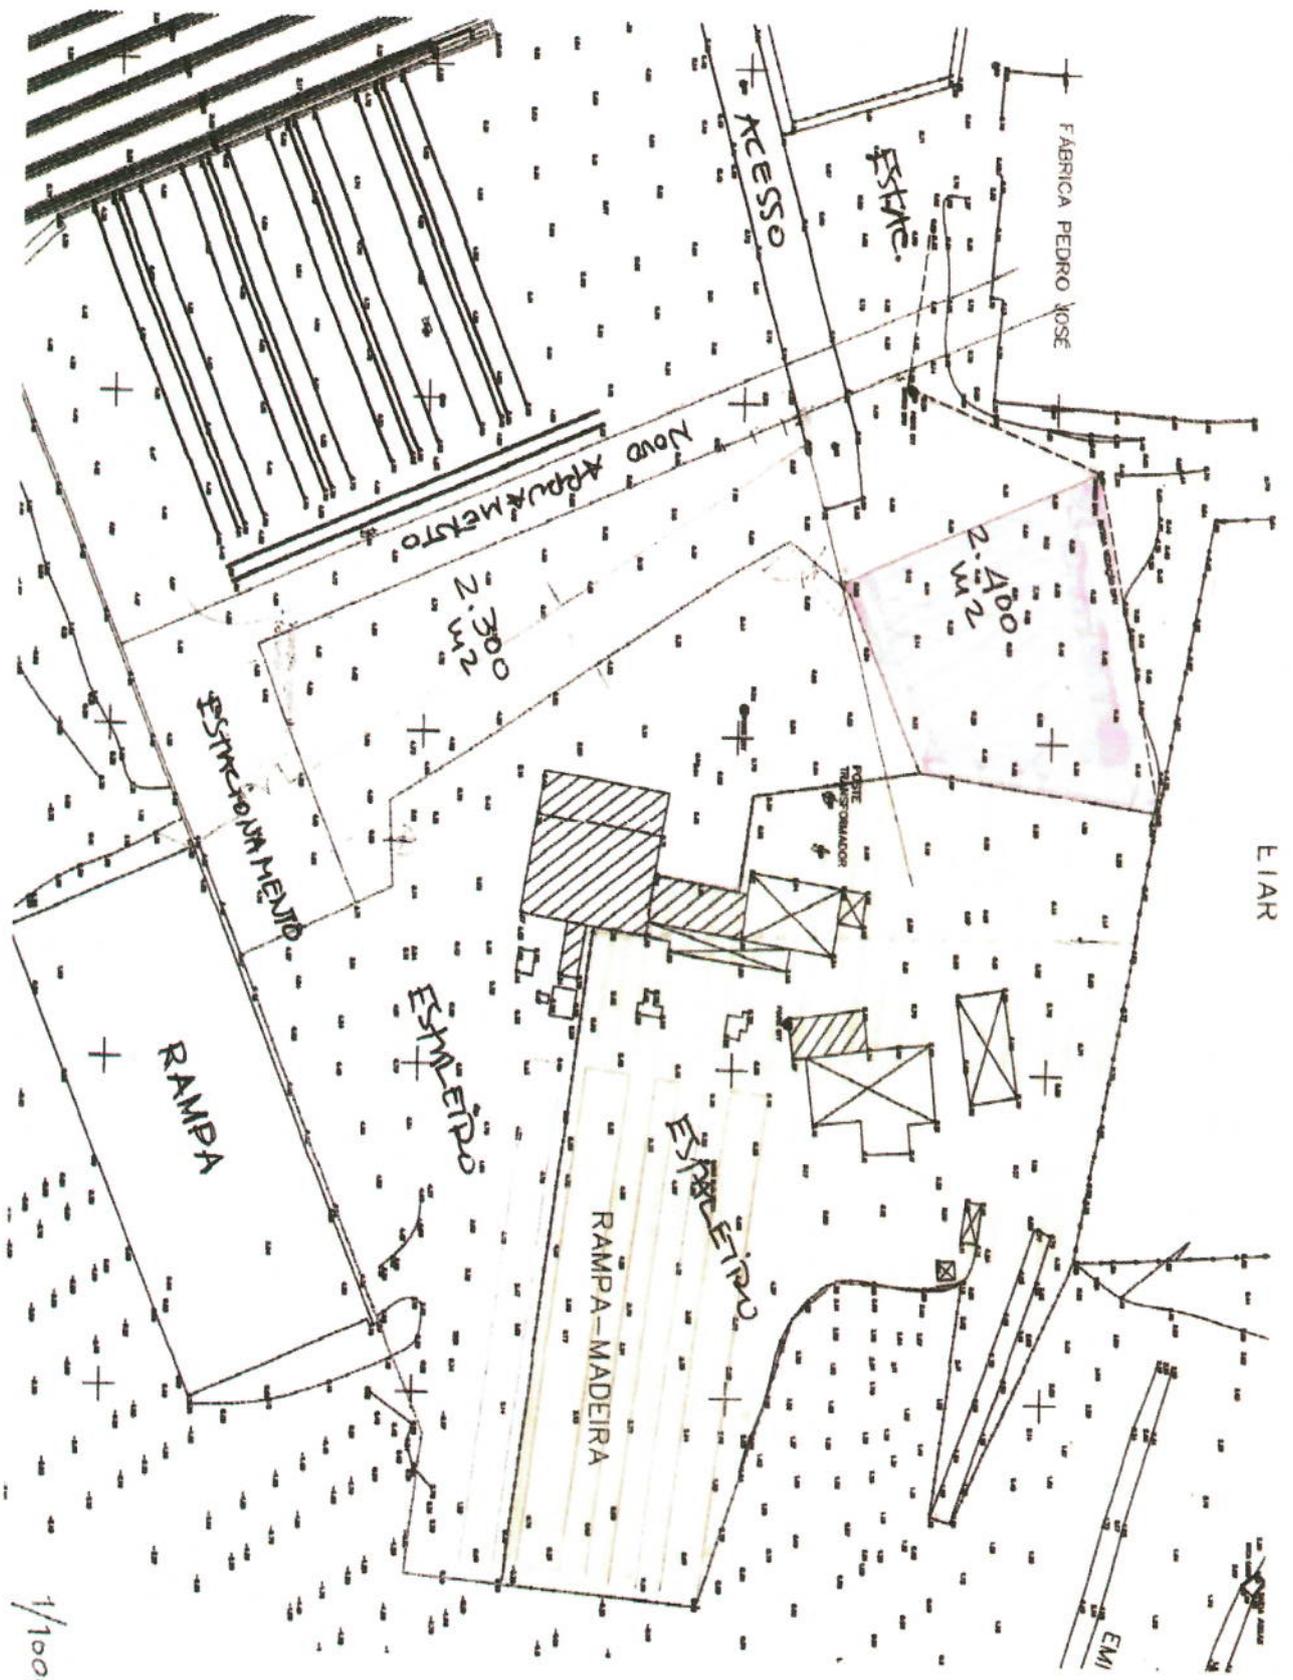

1/1000