

EDITAL N.º NZ/01/2019

A DOCAPESCA – PORTOS E LOTAS, S.A., abreviadamente designada por Docapesca, com sede na Av. Brasília – Pedrouços, 1400-038 Lisboa, telefone – 213 936 100, fax - 213 936 101 e correio eletrónico - docapesca@docapesca.pt, atuando como autoridade portuária, ao abrigo das competências que lhe são conferidas nos termos do Decreto-Lei n.º 16/2014, de 3 de Fevereiro, vem publicitar, em cumprimento da alínea b) do n.º 4 do artigo 21.º do Decreto-Lei n.º 226-A/2007, de 31 de Maio na sua atual redação, através deste Edital, que foi apresentado, junto da Docapesca, um pedido para atribuição de um título de utilização de recursos hídricos, para instalação de um centro logístico de apoio ao desenvolvimento das atividades relacionadas com as ondas grandes da Praia do Norte, com a área de 300 m², numa parcela de terreno do Domínio Público Marítimo sob jurisdição da Docapesca com a área total de 1.500 m², localizada na zona de exploração terrestre do porto da Nazaré, nos termos da Lei n.º 58/2005, de 29 de Dezembro, alterada e republicada pelo Decreto-lei n.º 130/2012, de 22 de Junho e do Decreto-Lei n.º 226-A/2007, de 31 de Maio e respetivas alterações.

Mais se informa que o requerente em causa goza de direito de preferência, na atribuição do título para a utilização suprarreferida.

Lisboa, 02 de dezembro de 2019


O CONSELHO DE ADMINISTRAÇÃO



Teresa Coelho
Presidente do
Conselho de Administração



Sérgio Faias
Vogal do
Conselho de Administração

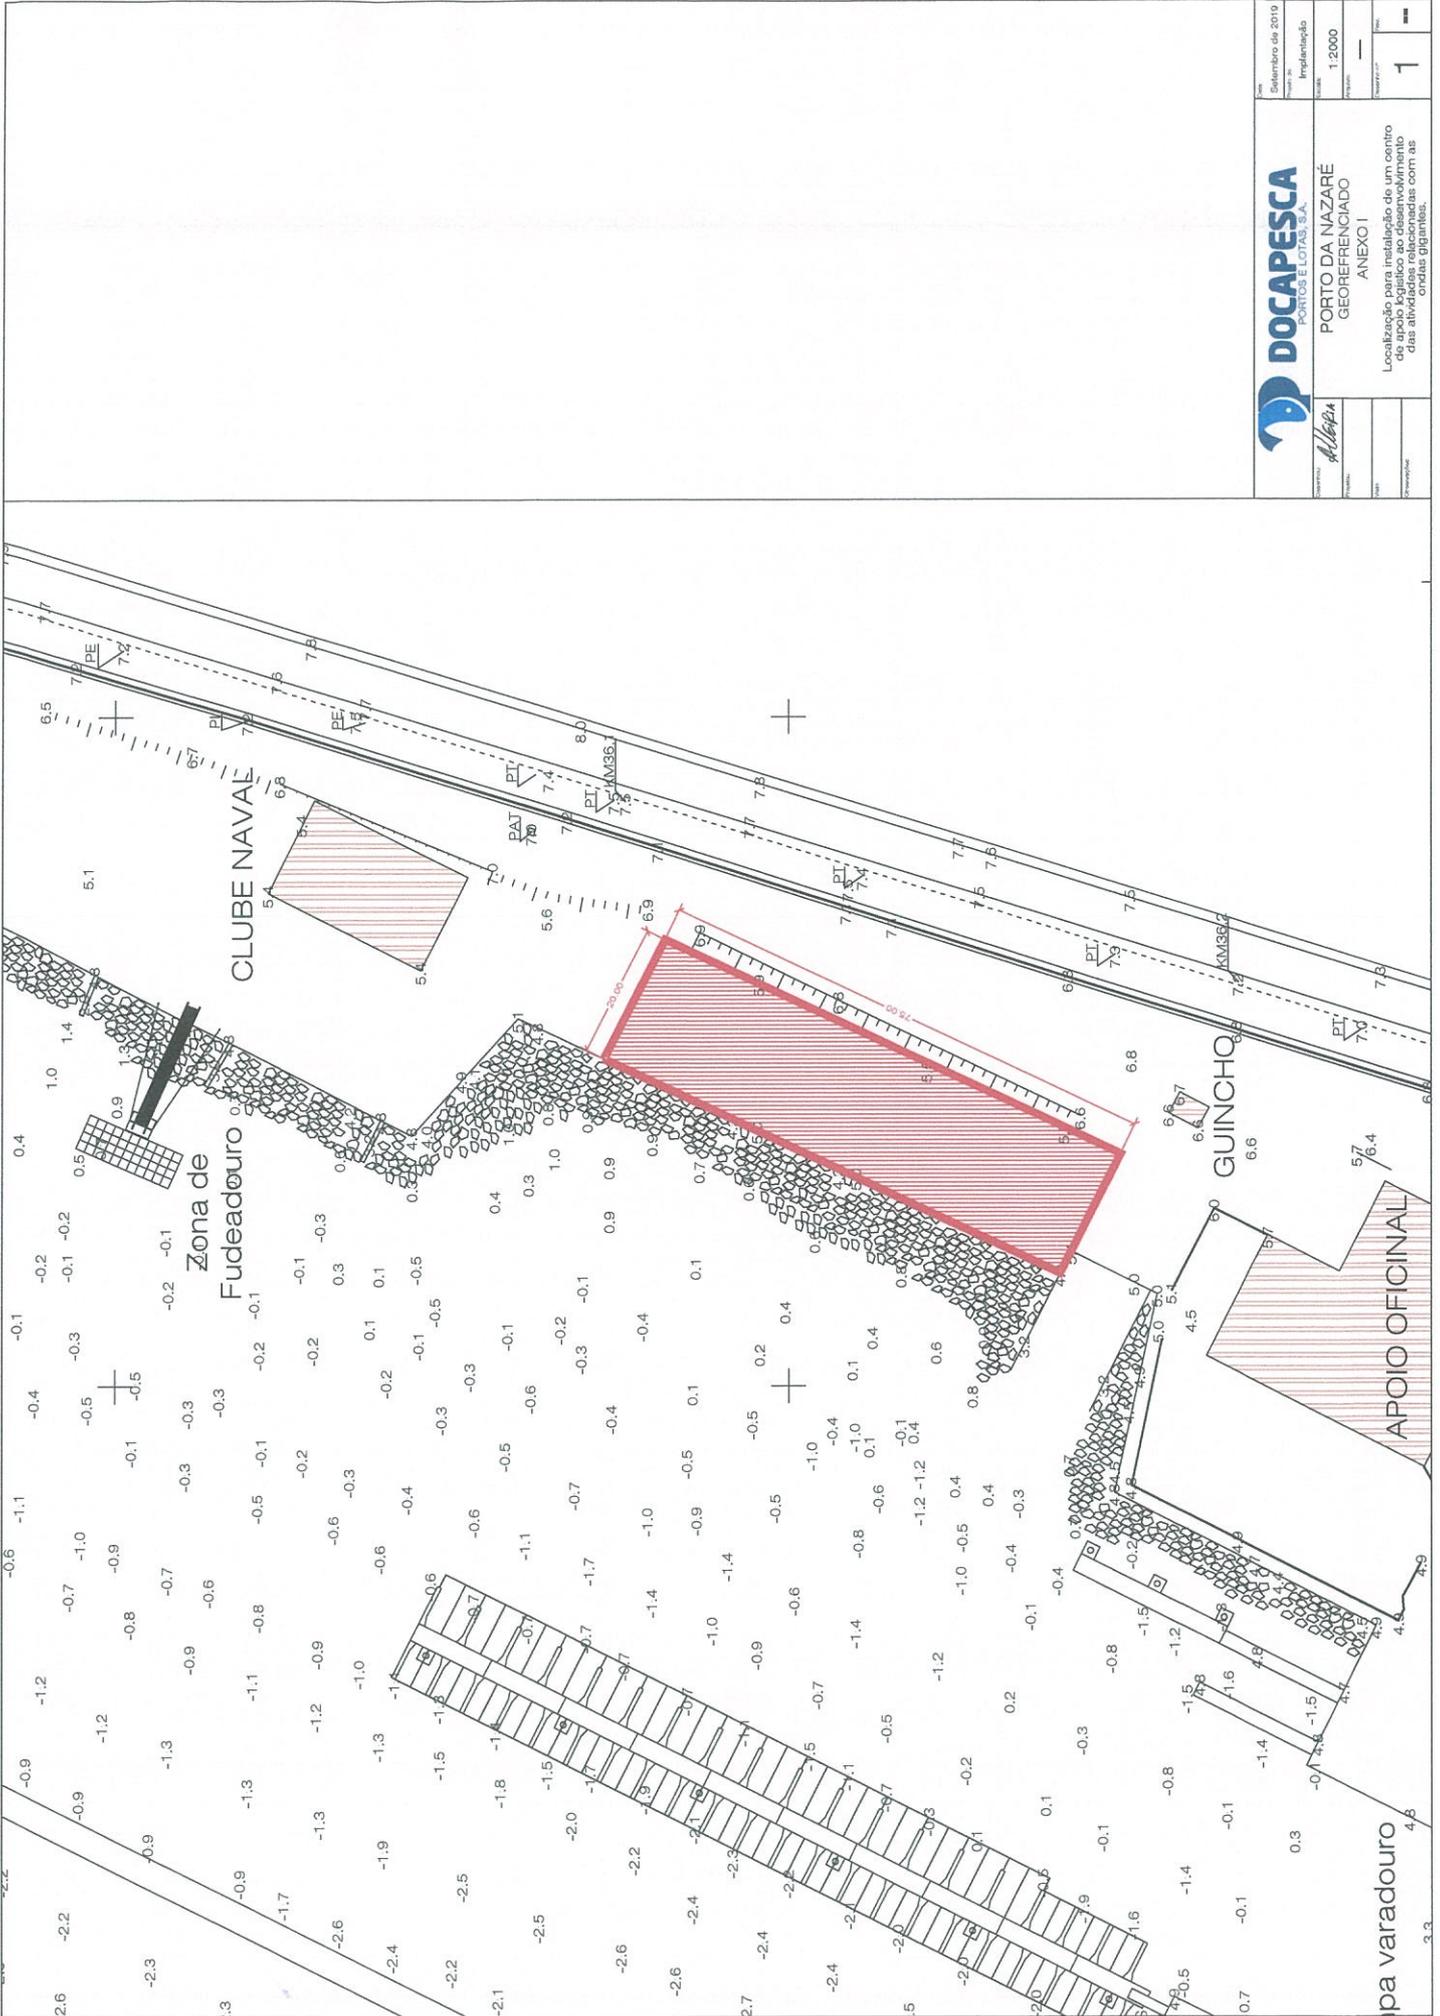

 DOCAPESCA PORTOS E LOTAS, S.A.		Setembro de 2019 Implantação
PORTO DA NAZARÉ GEOREFERENCIADO ANEXO I		Escala: 1:2000 Folha: 1
Localização para instalação de um centro de apoio logístico ao desenvolvimento das atividades relacionadas com as ONZAS gólgotas.		1

4